


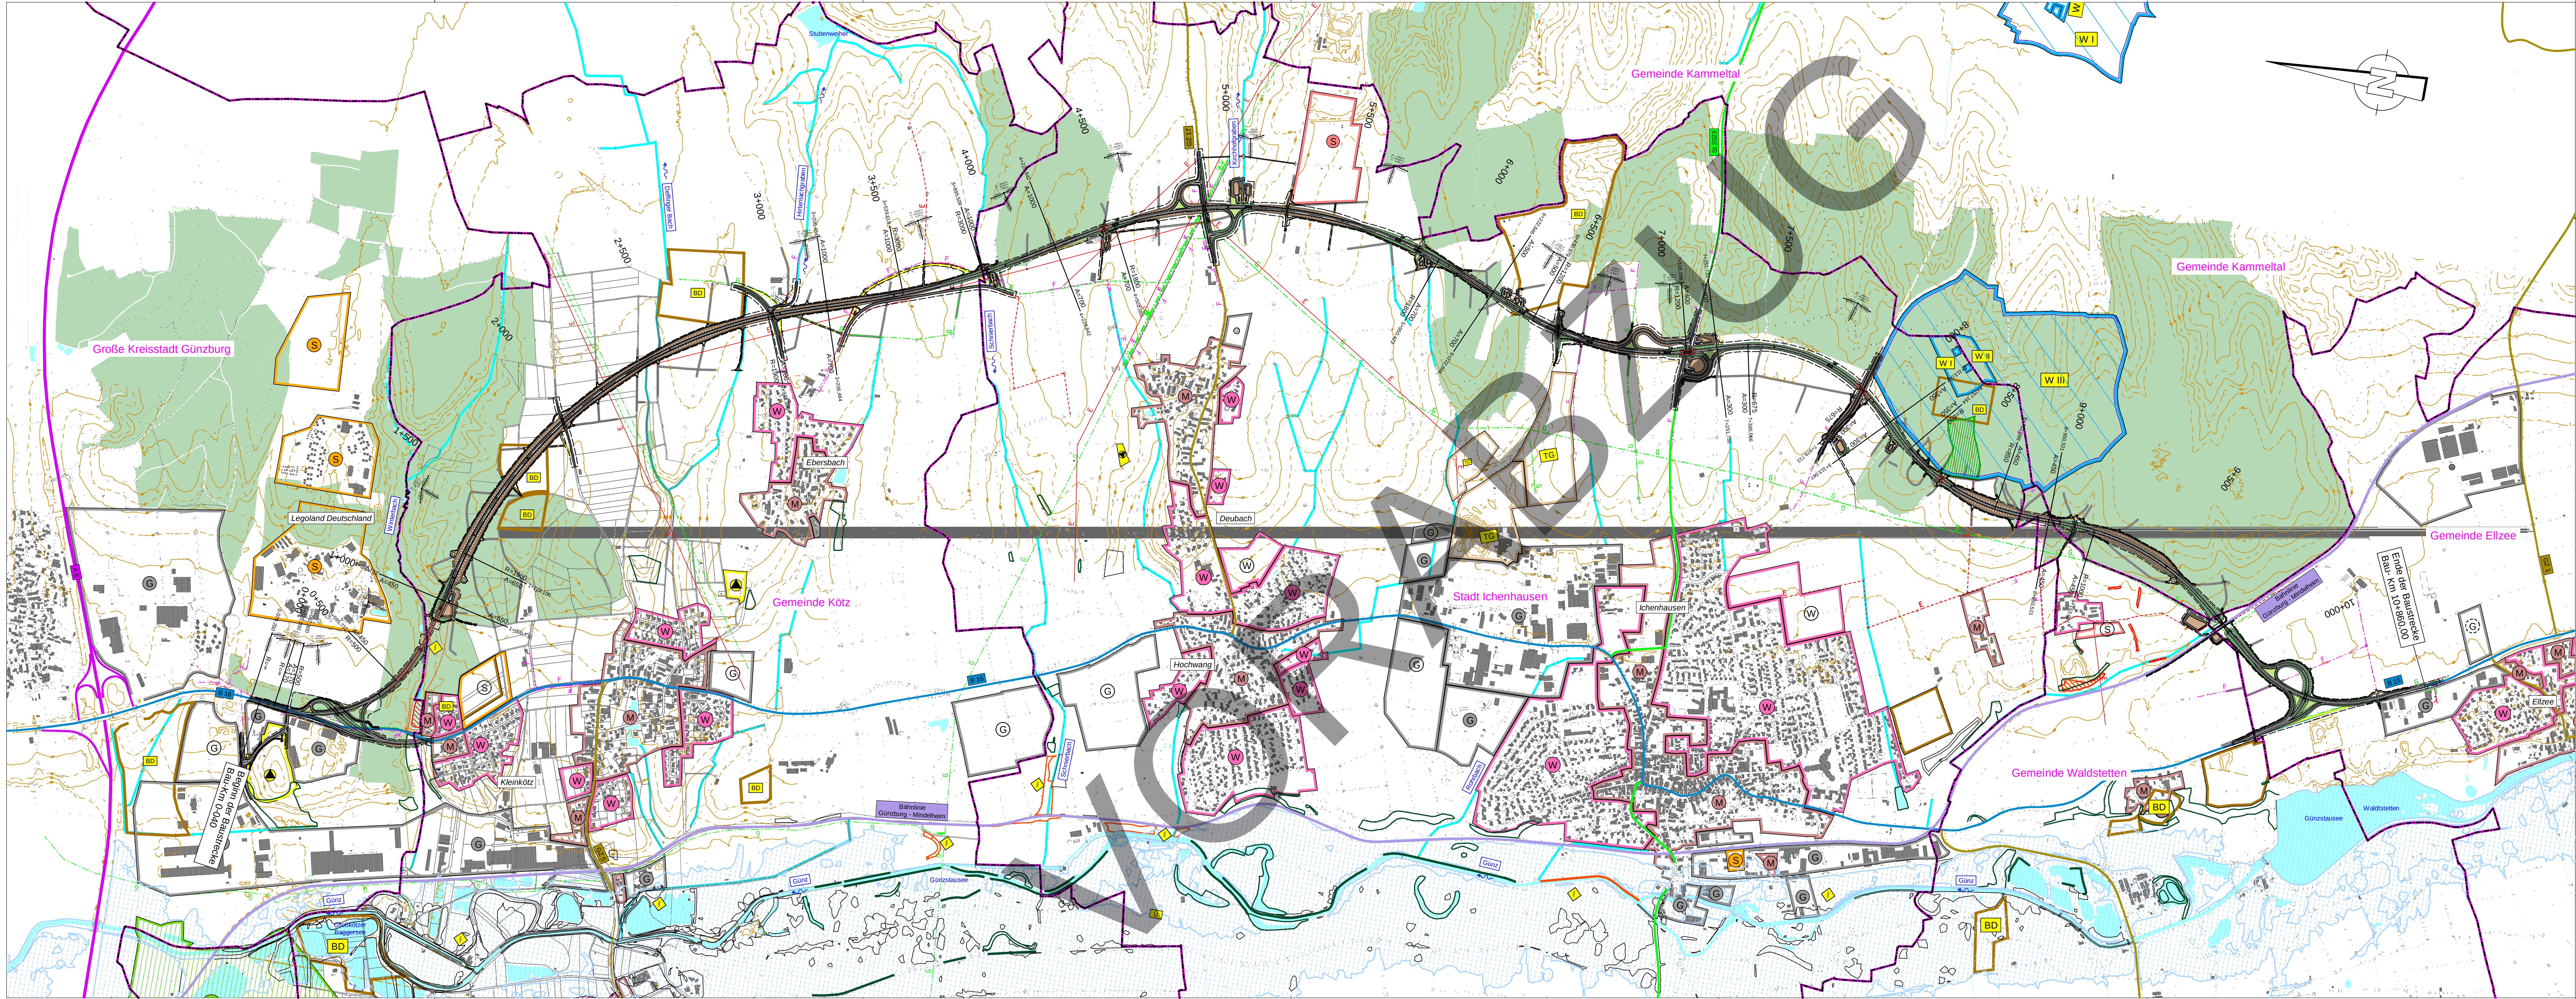

Zeichenerklärung

Planung

Einschnittsböschung

Mulle

Straßenentwässerung

Fahrbahn mit Achse

Bankett

Wirtschaftsweg befestigt

Wirtschaftsweg unbefestigt

Radweg

gemeinsamer Geh- und Radweg

Fahrbahninsel / Insel

Dammabdeckung

Brücke mit Widerlager

Sonstiges

Rückbaufläche

Bauklugrenze

Inhaltserschutzwand für Vögel und Fledermäuse

Bahnlinie

bestehende Feldwege

Neigungsbruchpunkt mit Angabe von Ausrichtungshäusser, Längsneigung und Abstand zum nächsten Neigungsbruchpunkt

Gradestenionspunkt

Querneigung

H = 20 000 m

2000 x 1,82 %

100,22 m

Straßennetz vorhanden

Bundesautobahn

Bundesstraße

Landesstraße / Staatsstraße

Kreisstraße

sonstige Straße

bestehende Feldwege

Gebiete und Flächen vorhanden

Wohnbaufläche

gemischte Baufläche

gewerbliche Baufläche

Sonderbaufläche

Sonderbaufläche Photovoltaik

Tonngrube

Fläche mit Altlasten

Ziele der Raumordnung

Wald mit besonderer Bedeutung für die Naherholung

Vorranggebiet Rohstoffgewinnung

Verwaltung

Gemeindegrenze

Schutzgebiete Natur, Landschaft, Wasser

Landschaftsschutzgebiet

Waldgebiet

gesetzlich geschütztes Biotop

Fläche des Biotopverbundes

Biodiversitätsgebiet

Wasserschutzzone I / II

Wasserschutzzone III

Überschneidungsgebiet

Mayr Ingenieure
PartG mbB

Blütenweg 5
86551 Aichach
T +49 8251 8750 0
F +49 8251 8750 27
info@mayr-ingenieure.de

bearbeitet: März 2025

Schrott

gezeichnet: März 2025

Thanheiser

geprüft: März 2025

Mayr

Plan Nr.: 8.68201/251 / LP_1000_Varie_18_Ve_PAT

Projekt-Nr.: 2017-225

26.03.25

0,581 m²

Staatliches Bauamt Krumbach

Nattenhauser Str. 16
86381 Krumbach
Tel.: 08282/9908-0, Fax: 08282/9908-200, E-Mail: poststelle@sbaknu.bayern.de

bearbeitet:

gezeichnet:

geprüft:

PSP Nr.: B735-ABBA 15.00

Projekt: B 16 OU Ichenhausen

Nr.	Art der Änderung	Datum	Zeichen

VORABZUG

Straßenbauverwaltung Freistaat Bayern

Staatliches Bauamt Krumbach

Straße / Abschn.-Nr. / Station: B 16 ANr. 1220_1,425 bis ANr. 1120_0,620
PROJIS-Nr.: 09 009921.00

Unterlage / Blatt-Nr.: 5.1

Lageplan gesamt

Maßstab: 1 : 10 000

B 16 Ortsumfahrung
Ichenhausen - Kötz (Ost)
Bau-km 0+040 bis Bau-km 10+860

aufgestellt:
Staatliches Bauamt Krumbach

Arbeitsstand:
26.03.2025